
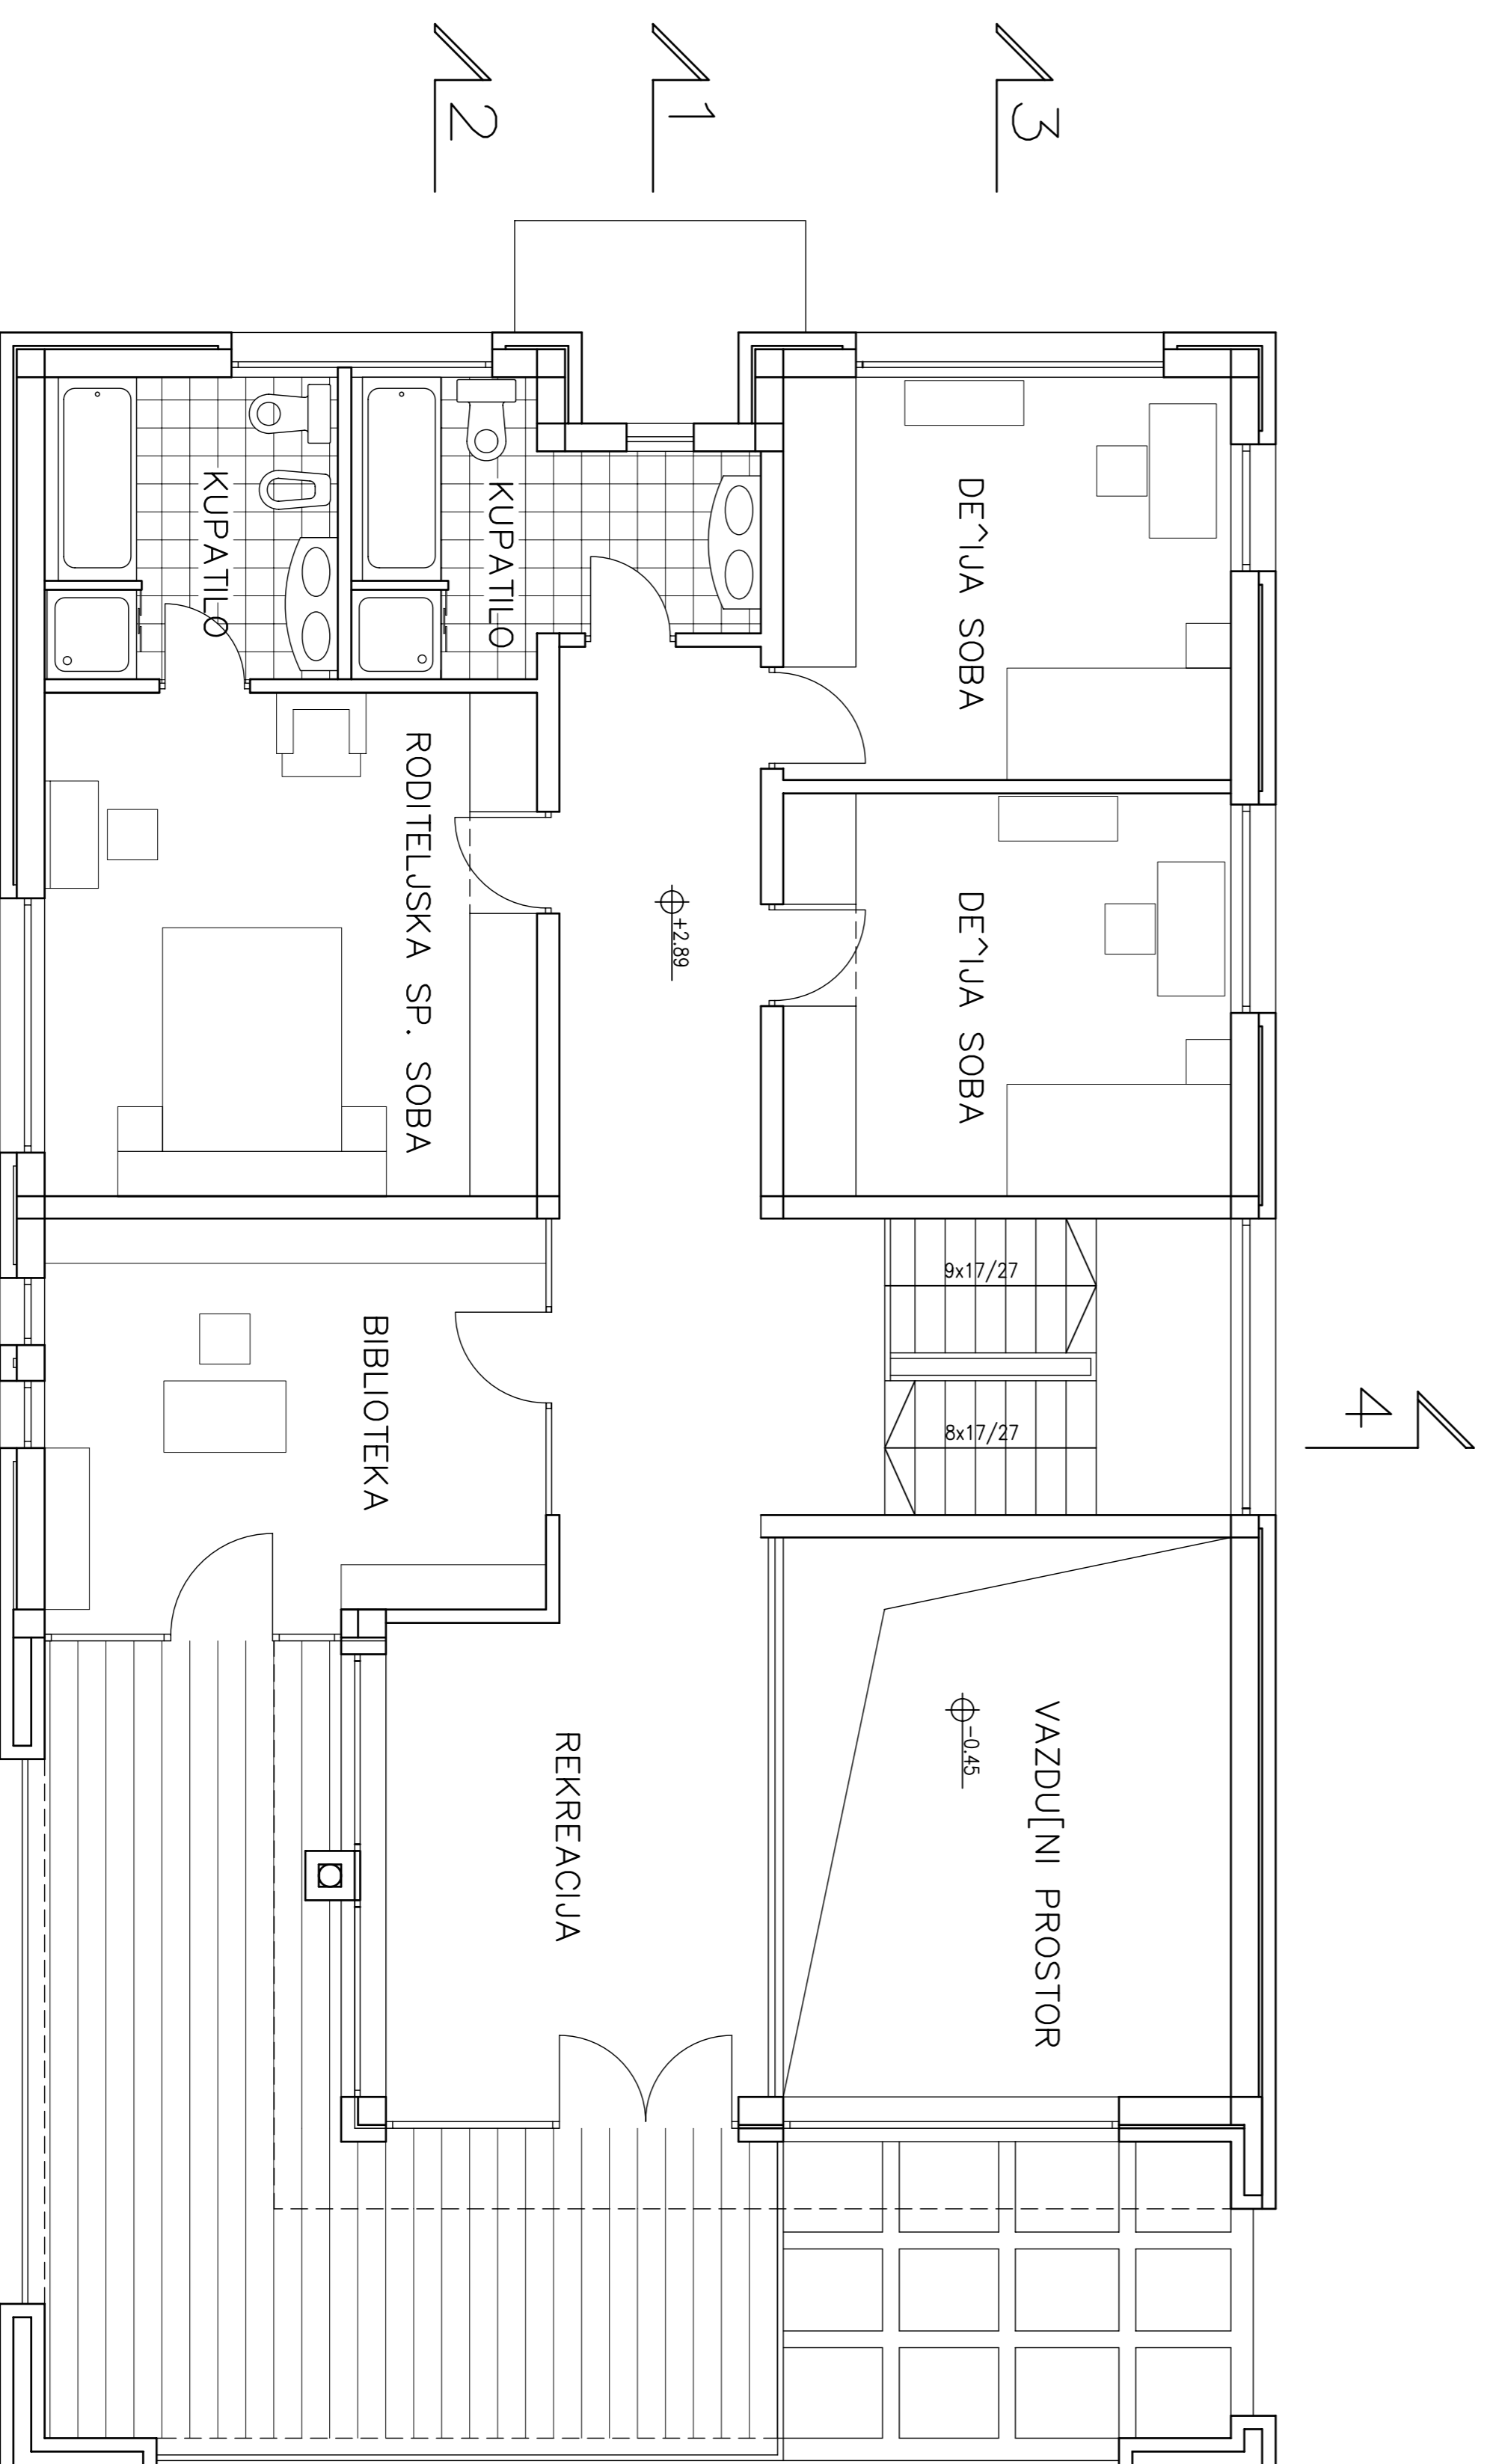



STUDIO PROJEKAT — 1
PROJEKAT PORODIČNE KUĆE

DUŠAN BOŠNJAK
2004/22

PRESEK 1 — 1 : 1 : 50

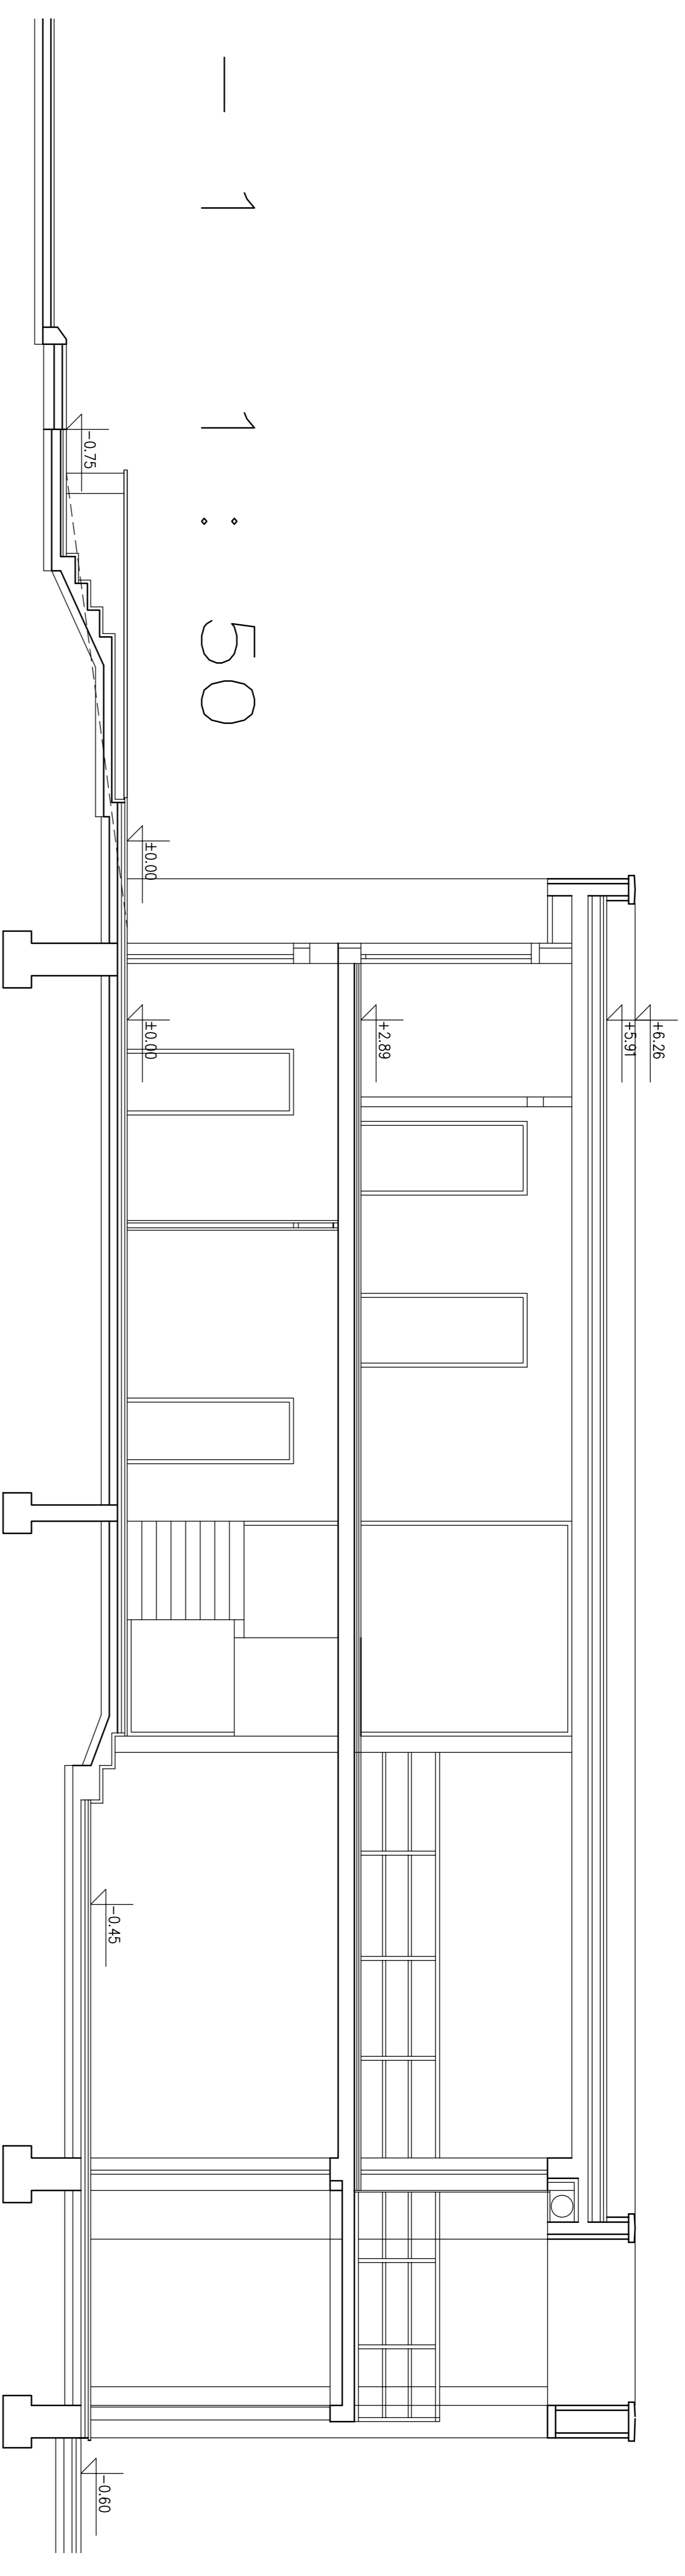

OSNOVA SPRATA 1 : 50

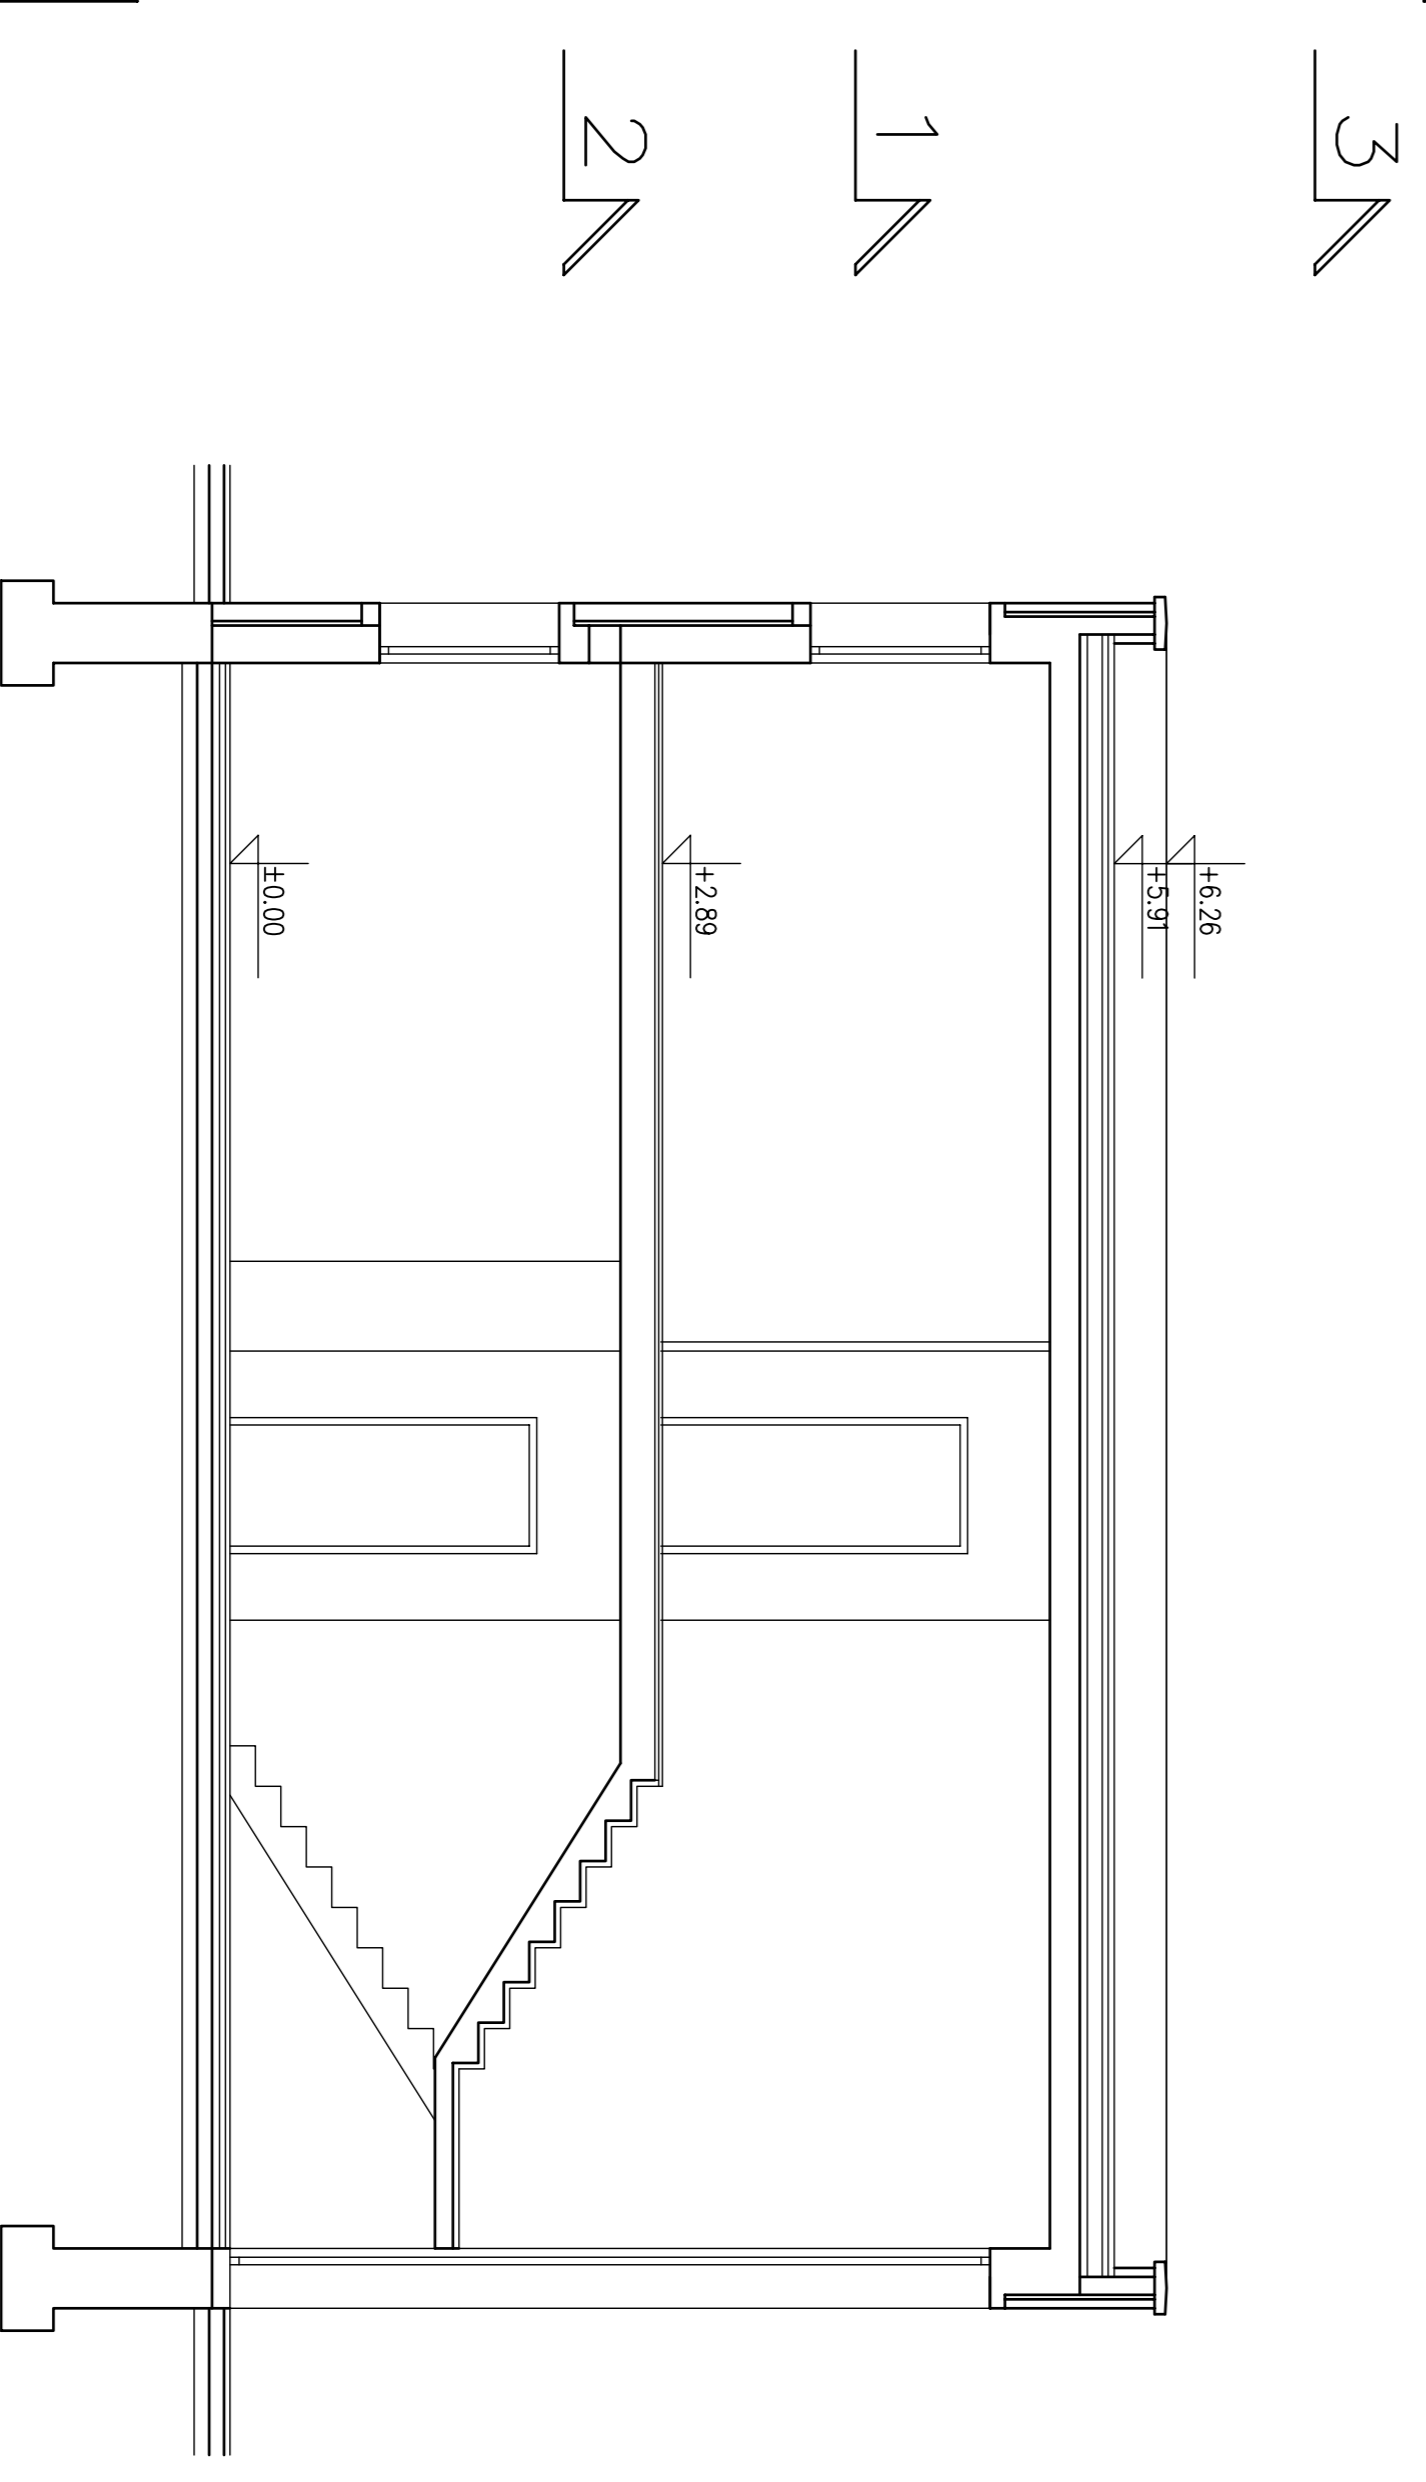

PRESEK 4 — 4 : 1 : 50