


STUDIO PROJEKAT – 1
PROJEKAT PORODIČNE KUĆE

DUŠAN BOŠNJAK
2004/22

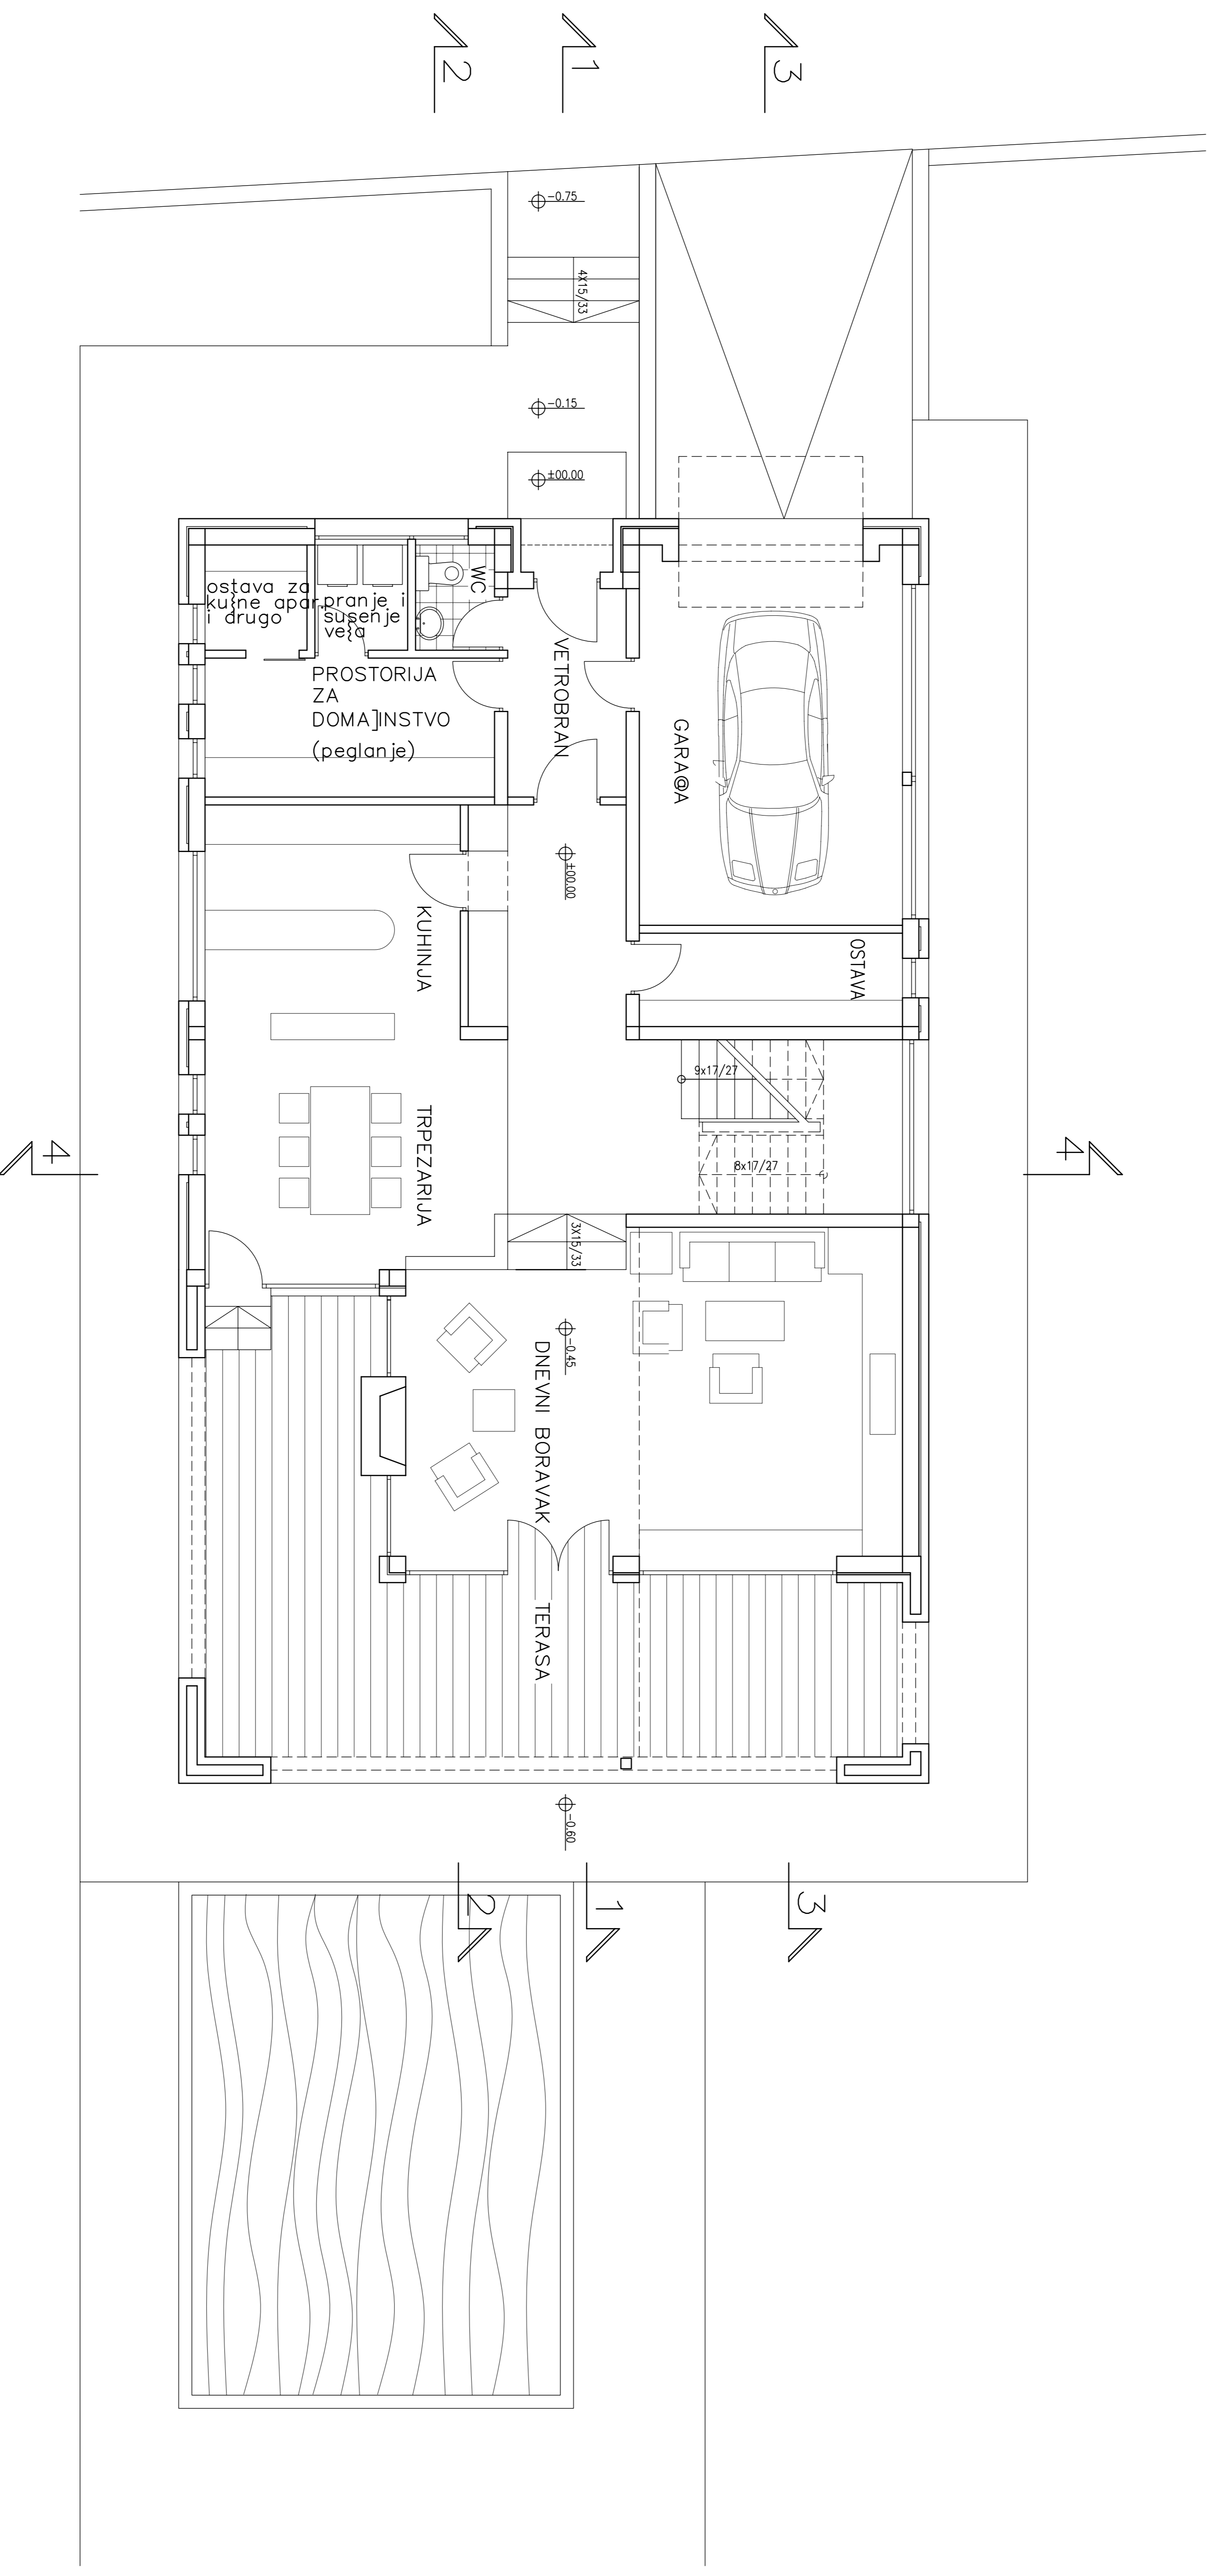

OSNOVA PRIZEMLJA 1 : 50